BELED NAGYKÖZSÉG
BELTERÜLET SZABÁLYOZÁSI TERV MÓDOSÍTÁSA
M 1:2000

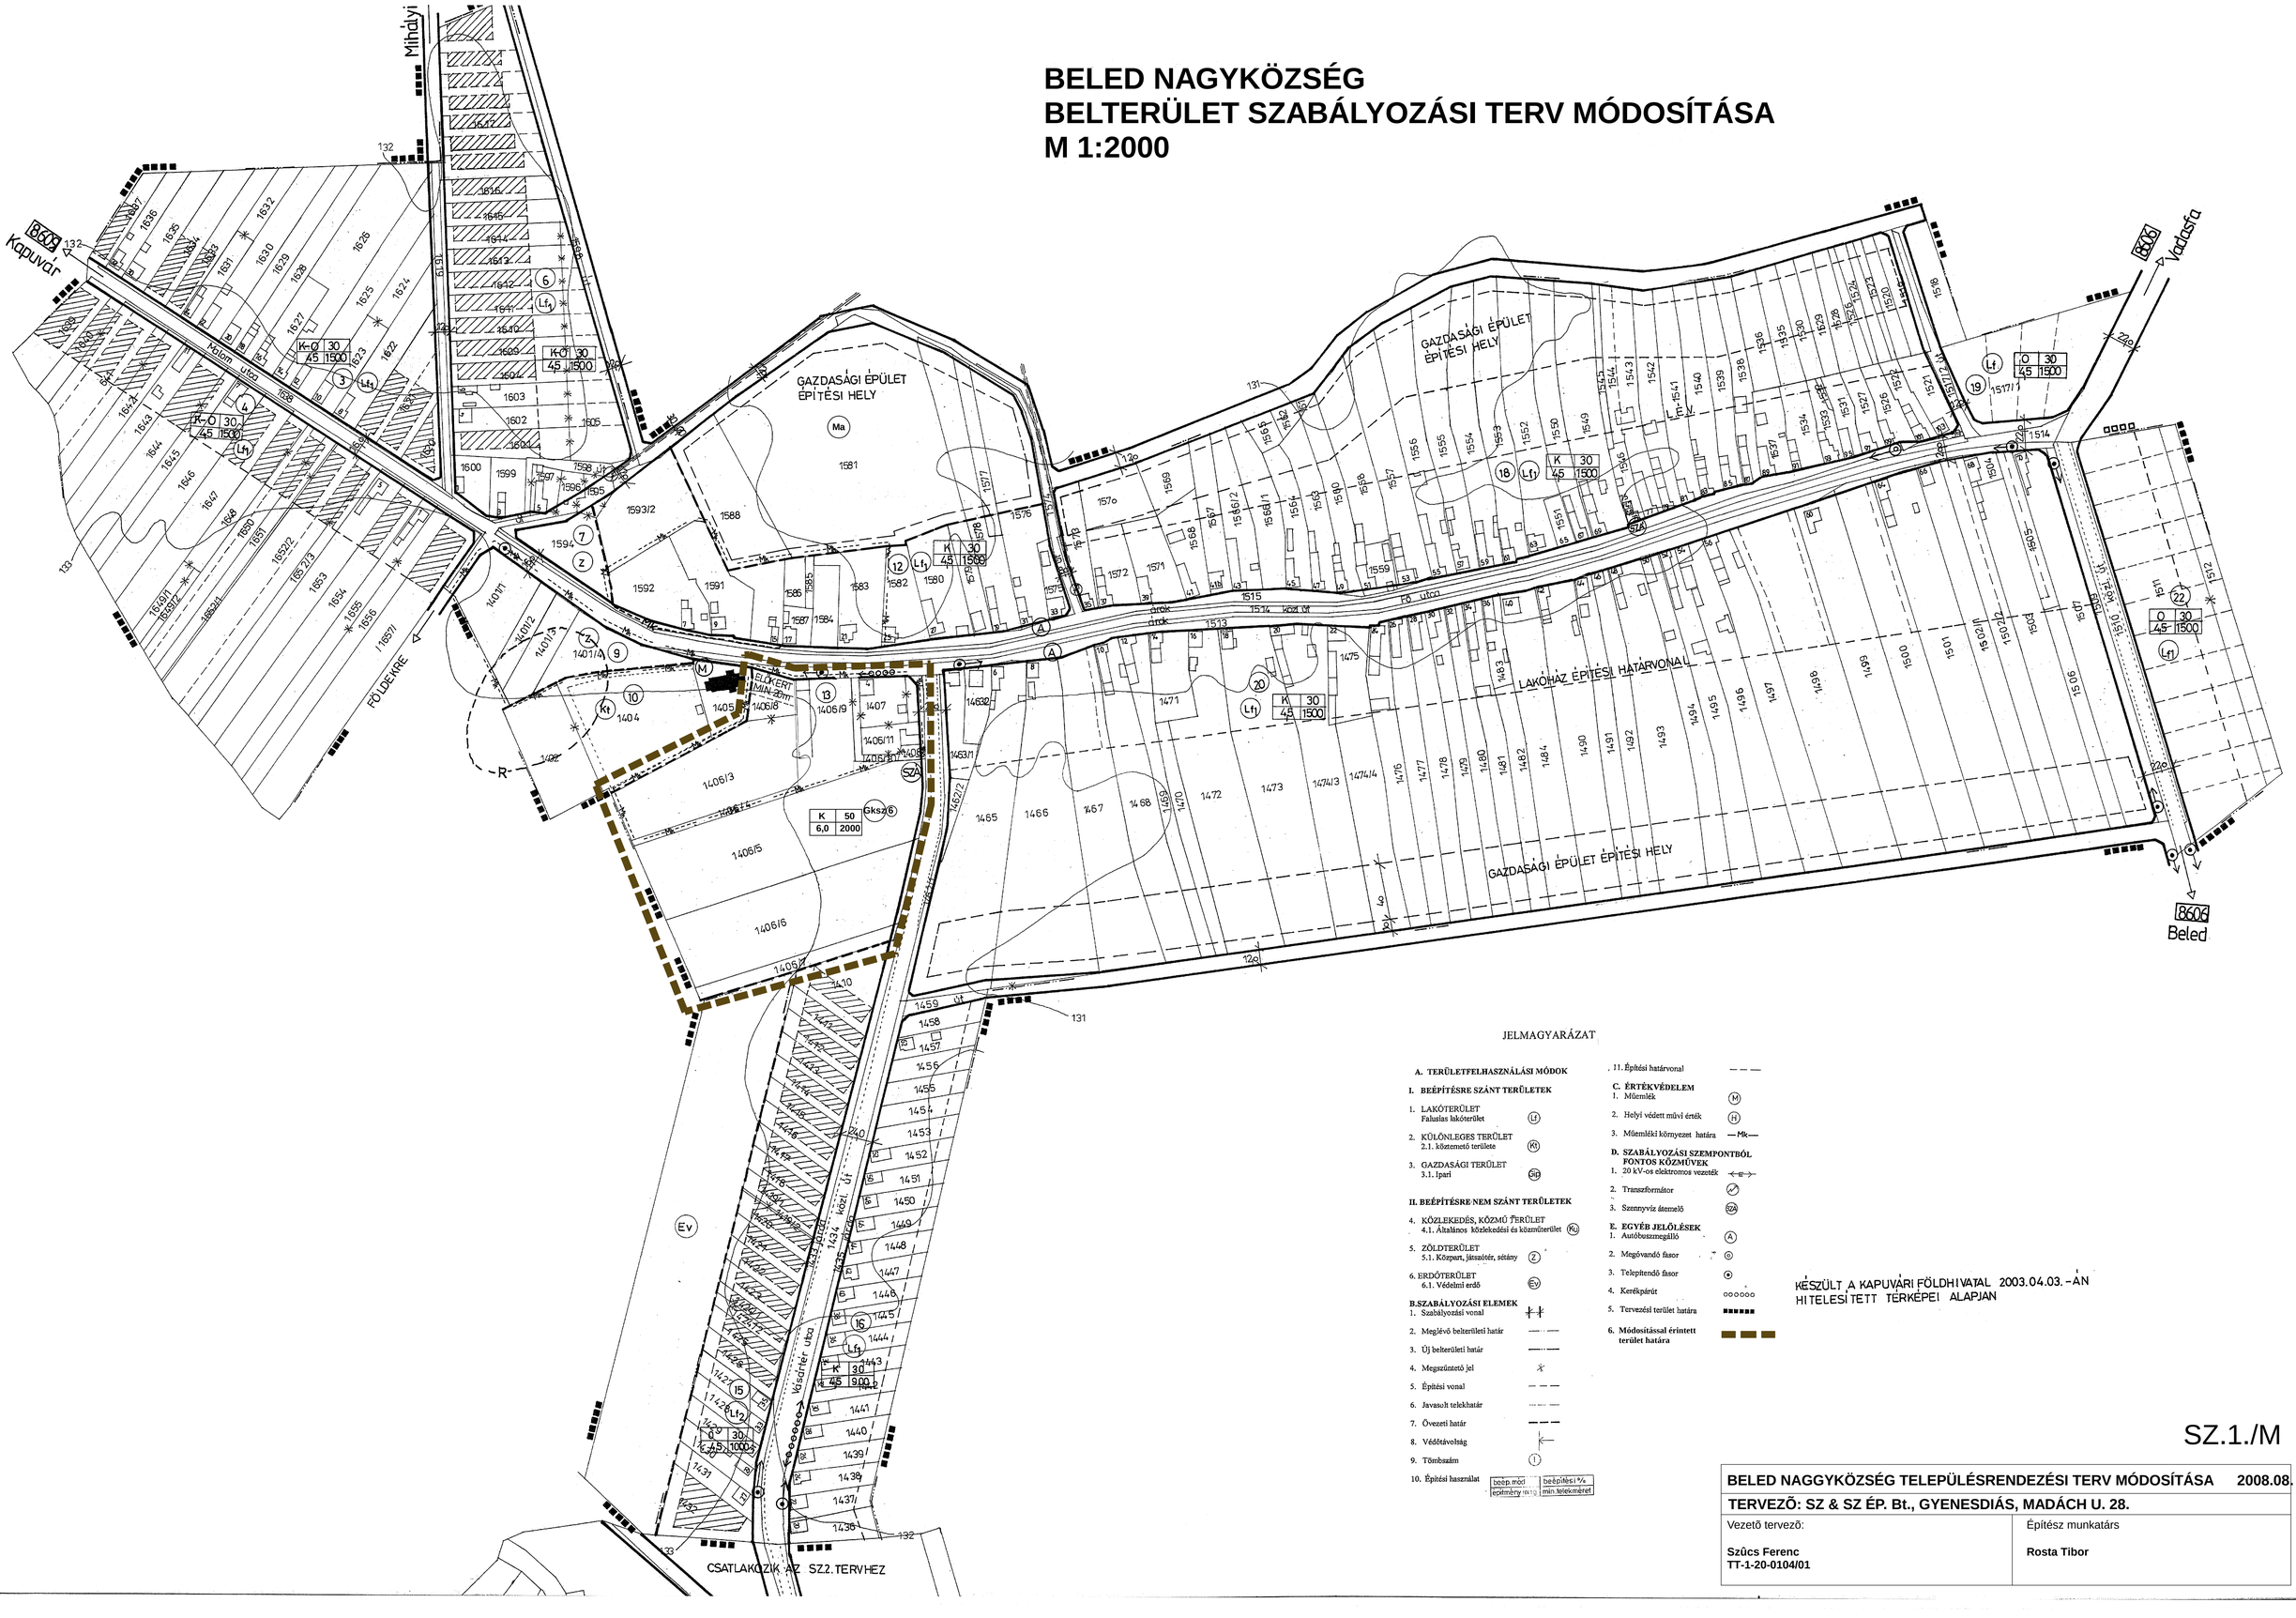

JELMAGYARÁZAT

A. TERÜLETFELHASZNÁLÁSI MÓDOK

I. BEÉPÍTÉSRE SZÁNT TERÜLETEK

1. LAKÓTERÜLET
   Falusias lakóterület — Lf
2. KÜLÖNLEGES TERÜLET
   2.1. köztemető területe — Kt
3. GAZDASÁGI TERÜLET
   3.1. Ipari — Gip

II. BEÉPÍTÉSRE NEM SZÁNT TERÜLETEK

4. KÖZLEKEDÉS, KÖZMŰ TERÜLET
   4.1. Általános közlekedési és közműterület — Ku
5. ZÖLDTERÜLET
   5.1. Közpart, játszótér, sétány — Z
6. ERDŐTERÜLET
   6.1. Védelmi erdő — Ev

B.SZABÁLYOZÁSI ELEMEK

1. Szabályozási vonal
2. Meglévő belterületi határ
3. Új belterületi határ
4. Megszüntető jel
5. Építési vonal
6. Javasolt telekhatár
7. Övezeti határ
8. Védőtávolság
9. Tömbszám
10. Építési használat — beép. mód / építmény m.m. — beépítési % / min. telekméret
11. Építési határvonal

C. ÉRTÉKVÉDELEM

1. Műemlék — M
2. Helyi védett művi érték — H
3. Műemléki környezet határa — Mk

D. SZABÁLYOZÁSI SZEMPONTBÓL FONTOS KÖZMŰVEK

1. 20 kV-os elektromos vezeték
2. Transzformátor
3. Szennyvíz átemelő — SZA

E. EGYÉB JELÖLÉSEK

1. Autóbuszmegálló — A
2. Megóvandó fasor
3. Telepítendő fasor
4. Kerékpárút
5. Tervezési terület határa
6. **Módosítással érintett terület határa**

KÉSZÜLT A KAPUVÁRI FÖLDHIVATAL 2003.04.03.-ÁN HITELESÍTETT TÉRKÉPEI ALAPJÁN

SZ.1./M

BELED NAGYKÖZSÉG TELEPÜLÉSRENDEZÉSI TERV MÓDOSÍTÁSA	**2008.08.**
TERVEZŐ: SZ & SZ ÉP. Bt., GYENESDIÁS, MADÁCH U. 28.	
Vezető tervező: **Szűcs Ferenc** **TT-1-20-0104/01**	Építész munkatárs **Rosta Tibor**